


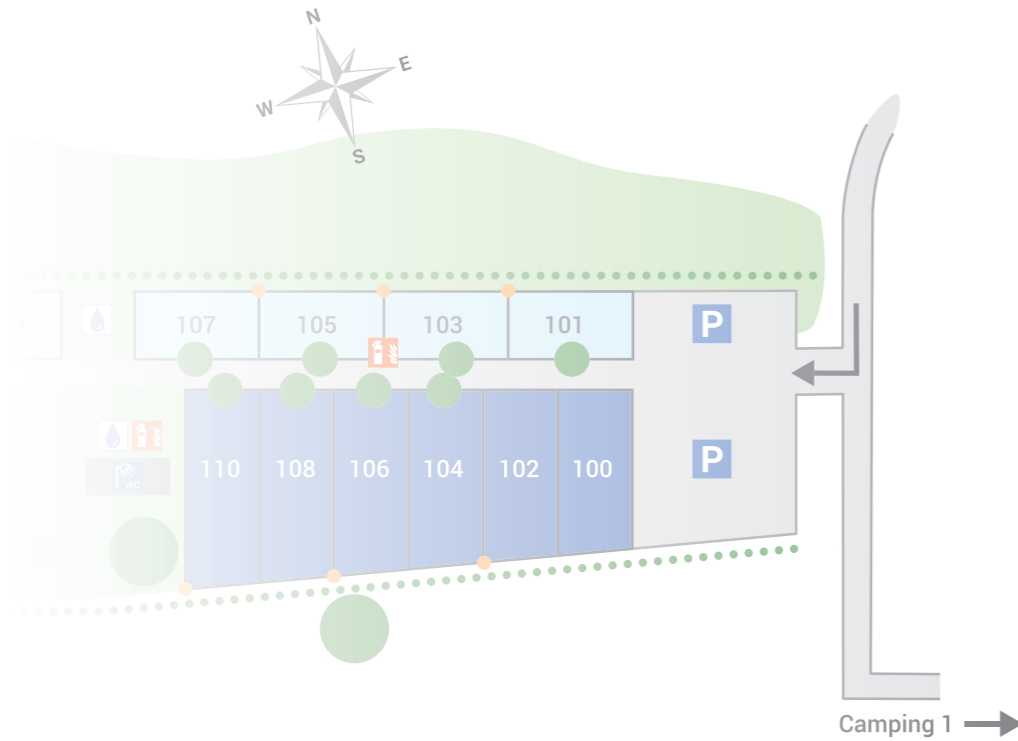

Platzplan 1



Platzbelegung


- Nicht buchbare Plätze
- XXL-Plätze bis 150 m<sup>2</sup>
- XL-Plätze ca. 100 m<sup>2</sup>
- L-Plätze ca. 75 - 90 m<sup>2</sup>
- L-Plätze ca. 75 - 90 m<sup>2</sup>
- Terrassenplätze 80 - 90 m<sup>2</sup>

Legende

- |                |                              |                     |              |
|----------------|------------------------------|---------------------|--------------|
| Rezeption      | Sanitär                      | Bungalow 1          | Feuerlöscher |
| Minimarkt      | Waschmaschine                | Chemietoiletten     |              |
| Gastrobereich  | Babybad, Wickeltisch         | Müll                |              |
| Freizeitfläche | Trinkwasser, Geschirr spülen | Gelber Sack         |              |
| Parkplatz      | Zugang Freibad               | Stromanschluß (16A) |              |



Platzplan 2

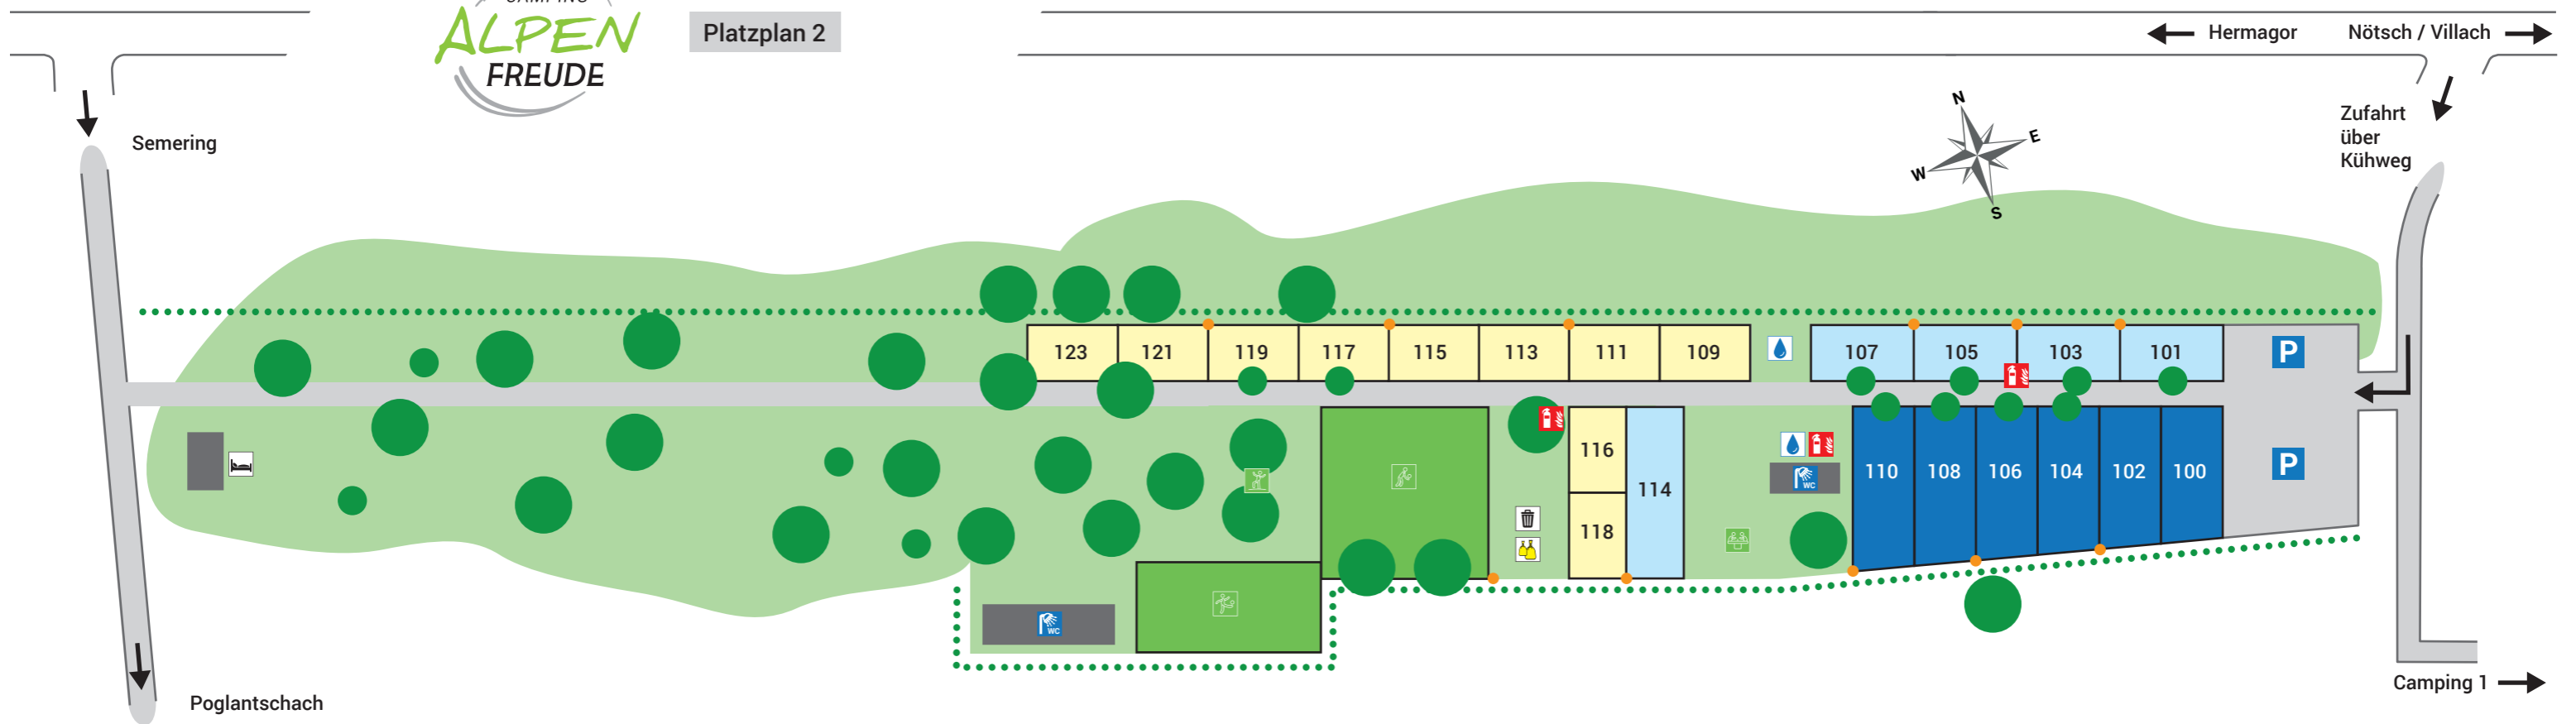

Platzbelegung

- XXL-Plätze bis 150 m<sup>2</sup>
- XL-Plätze ca. 100 m<sup>2</sup>
- L-Plätze ca. 75 - 90 m<sup>2</sup>

Legende

- Freizeitfläche
- Parkplatz
- Bungalow 2
- Feuerlöscher
- Sanitär
- Müll
- Gelber Sack
- Stromanschluß (16A)
- Trinkwasser, Geschirr spülen